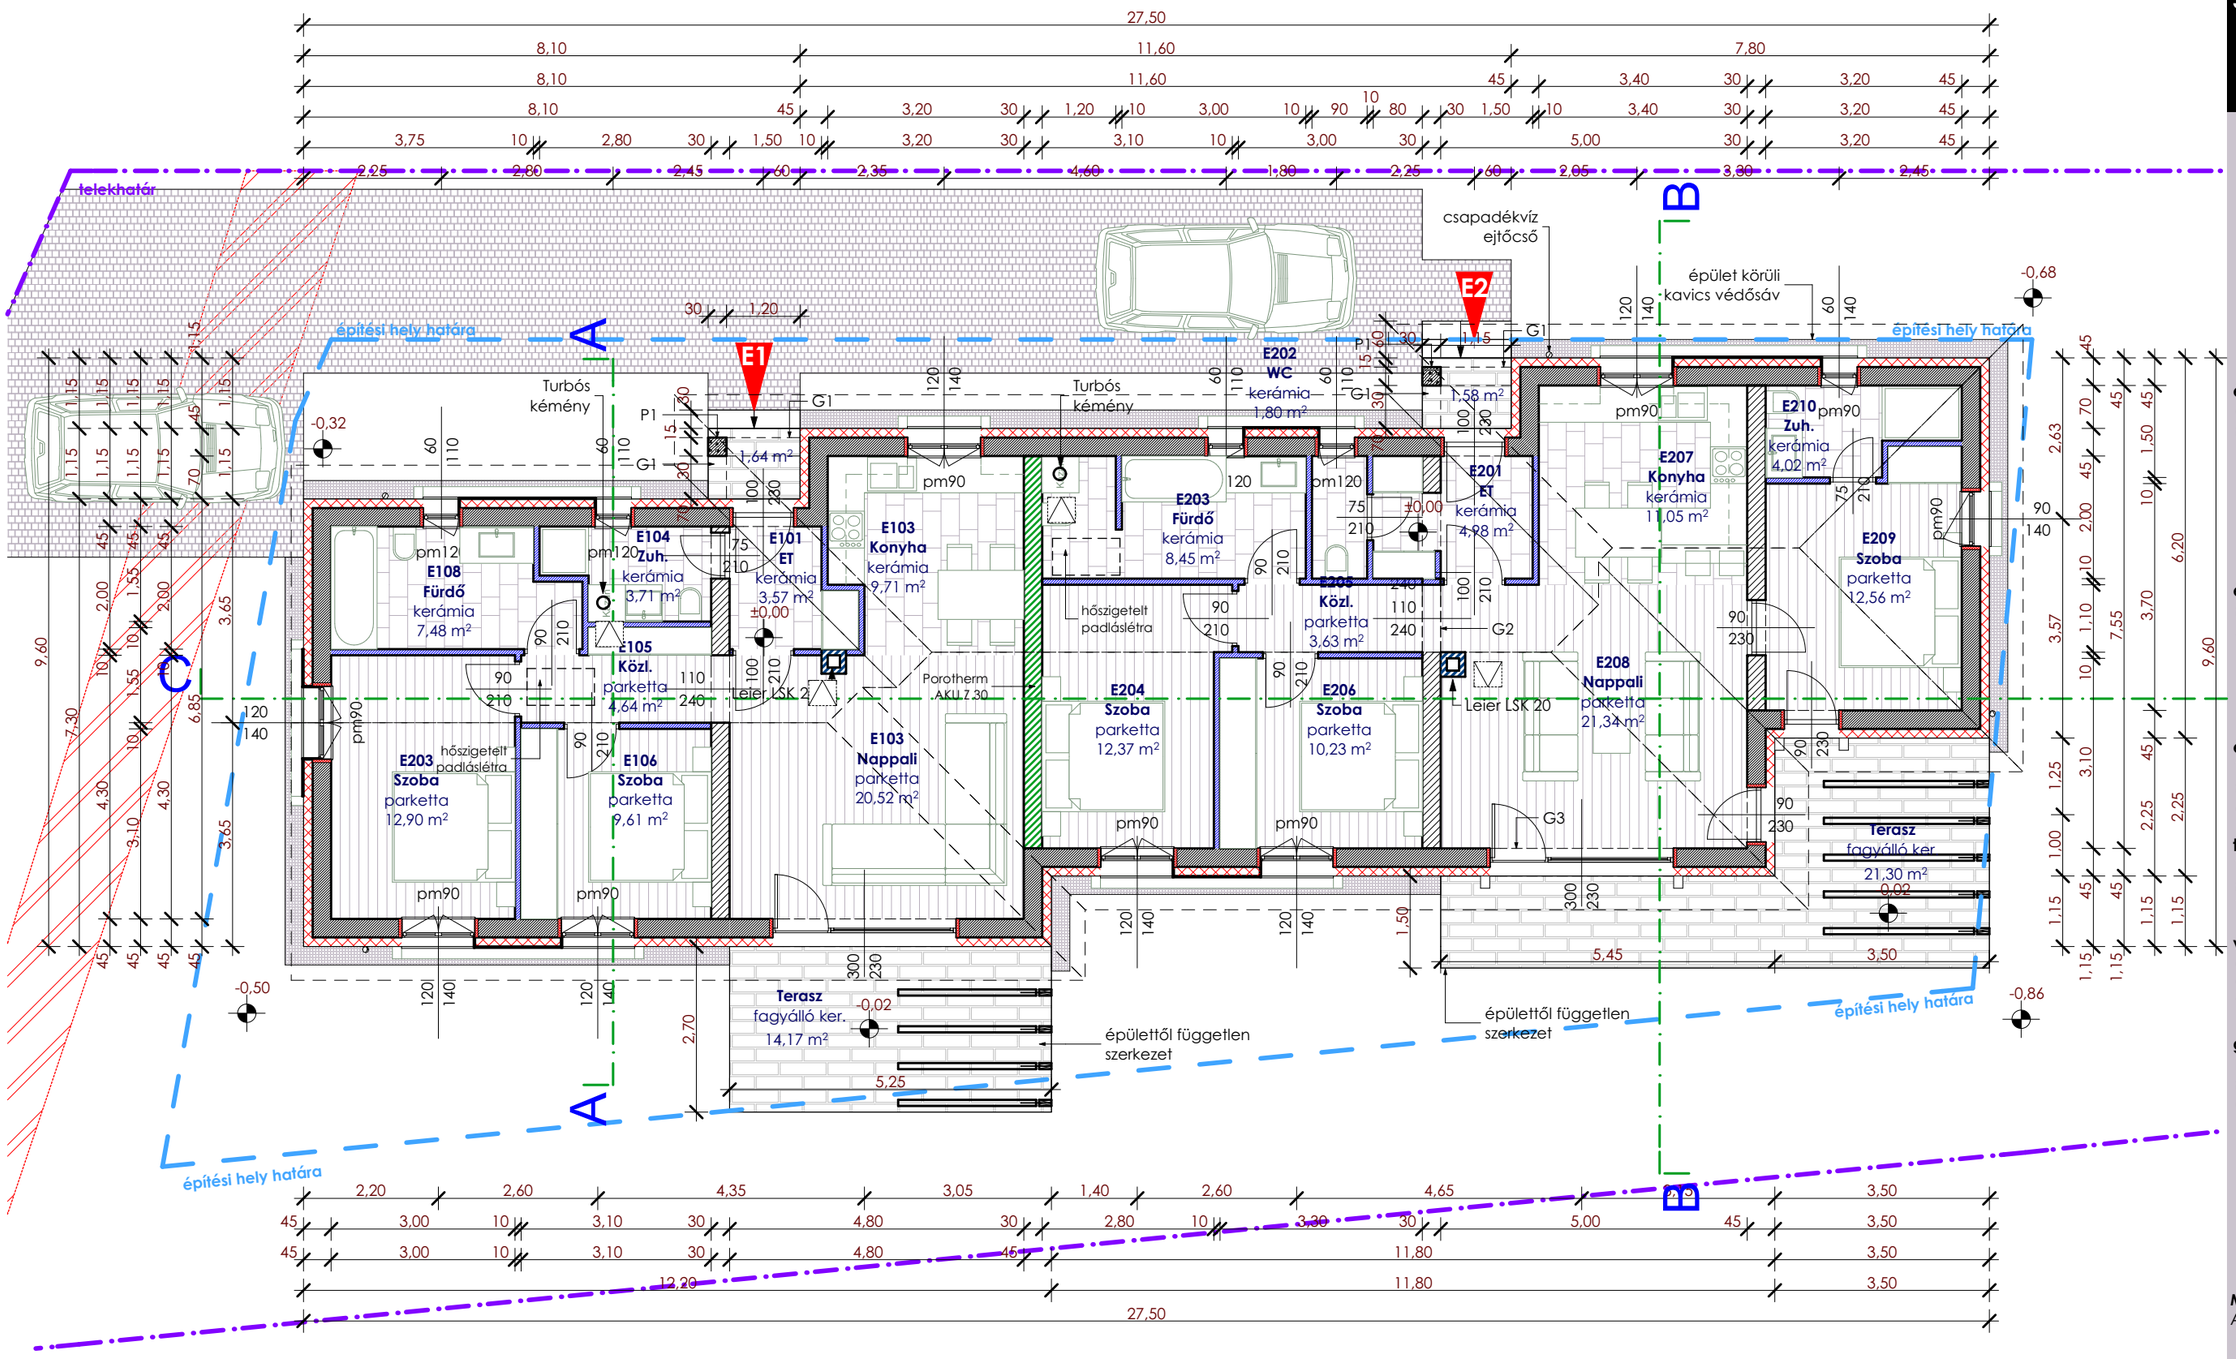

E1 jelű lakás				
Szint neve	**Helyiség szám**	**Helyiség neve**	**Burkolat**	**Alapterület**
4. Földszint				
	E101	ET	kerámia	3,57
	E103	Konyha	kerámia	9,71
	E103	Nappali	parketta	20,52
	E104	Zuh.	kerámia	3,71
	E105	Közl.	parketta	4,64
	E106	Szoba	parketta	9,61
	E108	Fürdő	kerámia	7,48
	E203	Szoba	parketta	12,90
				72,14 m²

E2 jelű lakás				
Szint neve	**Helyiség szám**	**Helyiség neve**	**Burkolat**	**Alapterület**
4. Földszint				
	E201	ET	kerámia	4,98
	E202	WC	kerámia	1,80
	E203	Fürdő	kerámia	8,45
	E204	Szoba	parketta	12,37
	E205	Közl.	parketta	3,63
	E206	Szoba	parketta	10,23
	E207	Konyha	kerámia	11,05
	E208	Nappali	parketta	21,34
	E209	Szoba	parketta	12,56
	E210	Zuh.	kerámia	4,02
				90,43 m²

300 M² ALATTI LAKÓÉPÜLET ÉPÍTÉS BEJELENTÉSÉNEK KIVITELI TERVE

Földszinti alaprajz
M=1:100

2022. március 28.

E-2

építtető:
Cservölgy 35 Invest Kft
8315 Gyenesdiás, Kereskedők útja 10.

építés helye:
8314 Vonyarcvashegy
Agyagos utca Hrsz.:2081/9

építész tervező:
Tóth László építészmérnök
8360 Keszthely, Gagarin u. 16.
é-19 0327

tartószerkezeti tervező:
Tüske Tibor építőmérnök
8313 Balatongyörök, Üst Gyula u. 35.
T-20-0175

villamos tervező:
Csermely Szabolcs villamosmérnök
9700 Szombathely Előd vezér utca 17.
V-T-18-0663

gépész tervező:
Bíró Zsolt gépészmérnök
8360 Keszthely, Kisfaludy u. 16.
G 20-0300

Megjegyzés:
A méretek a helyszínen ellenőrizendők!

TÉGLA tégla stúdió